FRIEDEBURG - MITTE

GESTALTUNGSKONZPT

DORFPLATZ M. 1:200

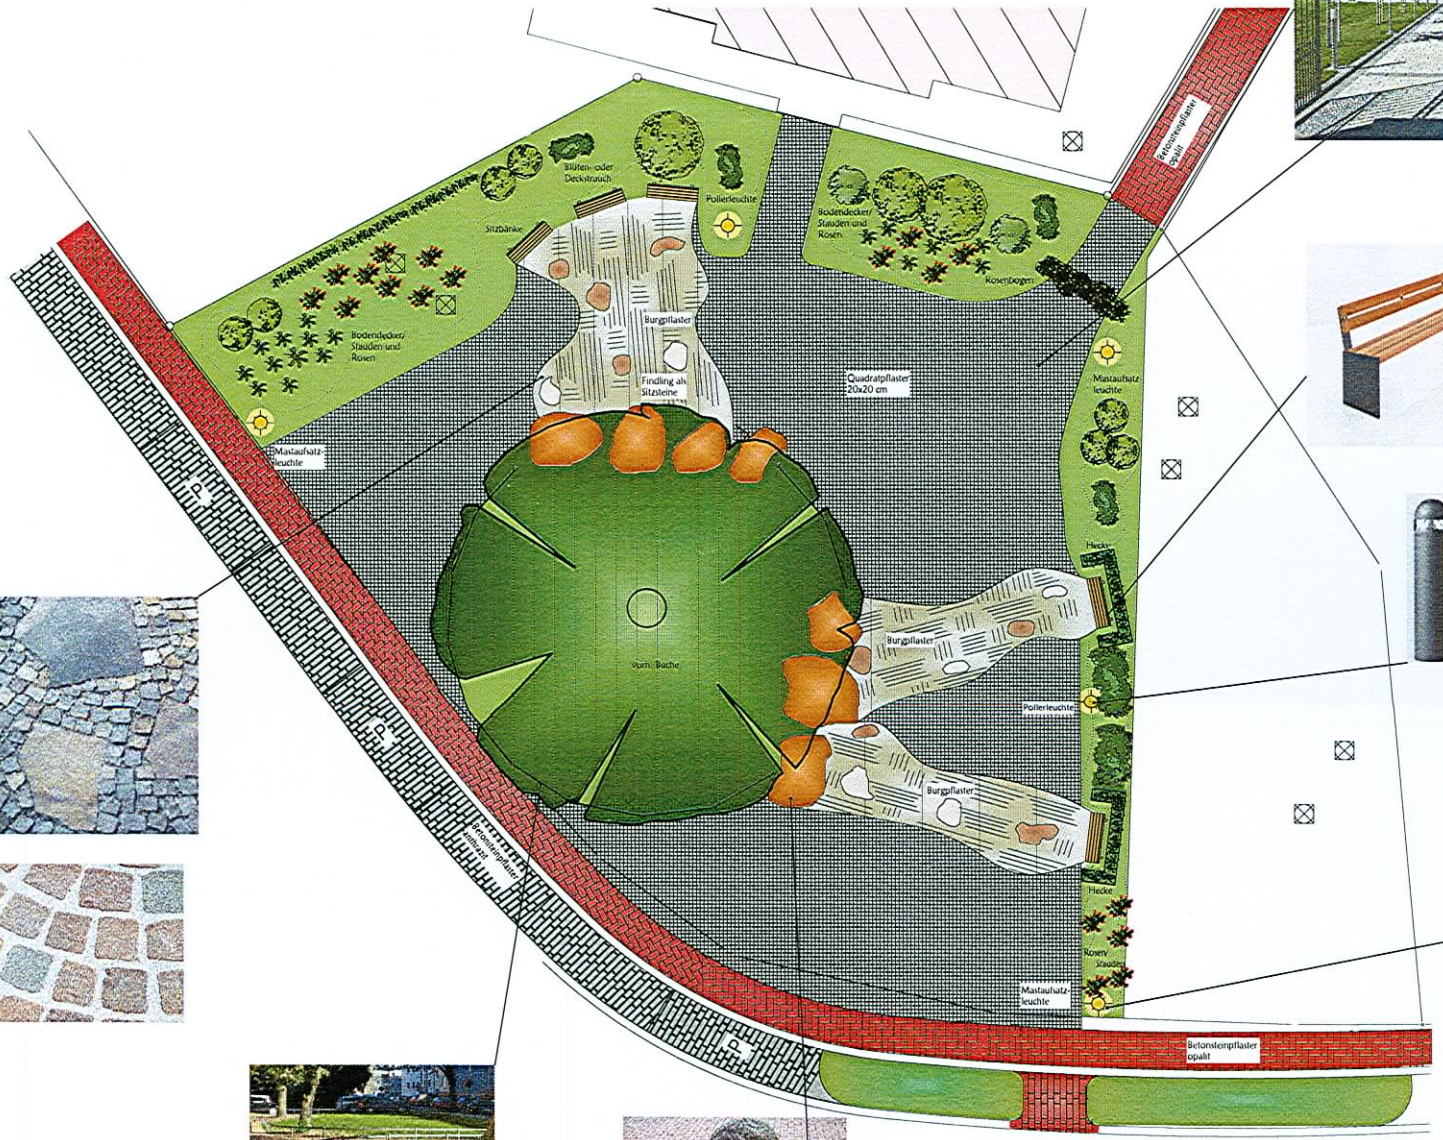

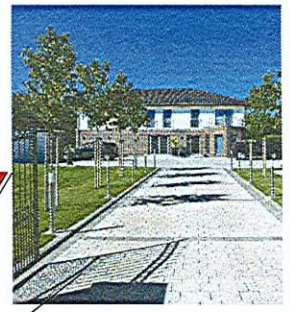

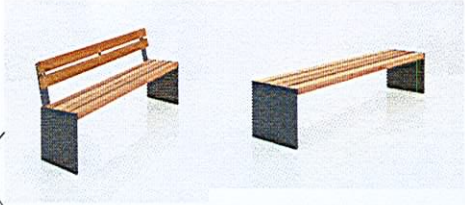

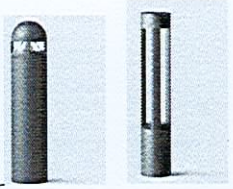

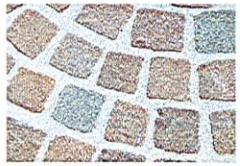

INDEX	GEÄNDERT	DATUM	GEZ	GEPR

BAUHERR:	GEMEINDE FRIEDEBURG	
PROJEKT: NR. 9262	ERSCHLIESSUNG BEBAUUNGSPLAN-NR. 27 "FRIEDEBURG- MITTE"	
	GESTALTUNGSKONZEPT DORFPLATZ	MAßSTAB 1 : 200
		BLATT - INDEX

THALEN CONSULT
INGENIEURE . ARCHITEKTEN
STADTPLANER
URWALDSTRASSE 39
26340 NEUENBURG
TEL 04452 / 916-0
FAX 04452 / 916101

DATUM:	MAI 2013
GEZEICHNET:	N HIBBEN
BEARBEITET:	A FITTJE
PROJEKT-ING.:	A FITTJE

H/B = 594 / 841 (0,5m²)

Allplan 2009