Anlage 1

zu Drs.-Nr. 2013-089

Vermessungs- und Katasterverwaltung Niedersachsen


Liegenschaftskarte 1:1000

Standardpräsentation

Gemeinde Friedeburg
Gemarkung Friedeburg
Hinweis

Flurstück 223
Flur 7

Erstellt am 01.07.2013

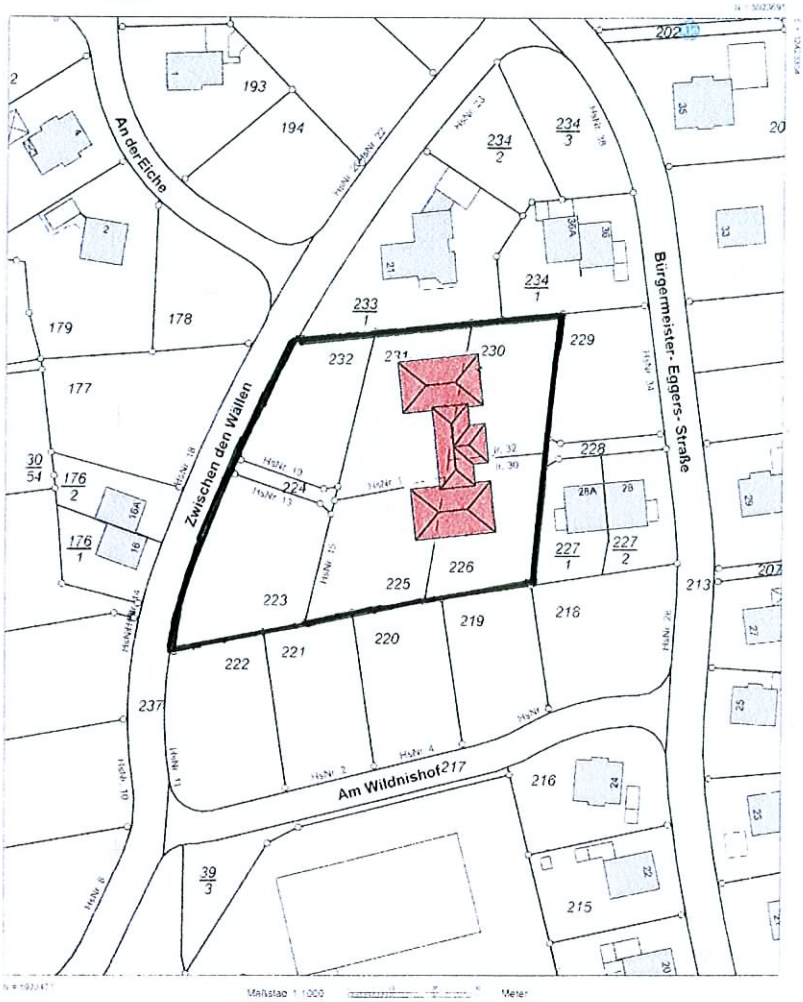

Maßstab 1:1000 Meter

Verantwortlich für den Inhalt:
Landesamt für Geoinformation und Landesentwicklung Niedersachsen
LGLN RD Aurich - Katasteramt Wittmund - Stand 29.06.2013
Isumser Straße 5
26409 Wittmund

Bereitgestellt durch:
Dipl.-Ing. Jannes Vredenborg
Öffentl. best. Vermessungsingenieur
Michstraße 7A
26441 Jever
Zeichen: ALK13-0302

Die Verwendung für nichteigene oder wirtschaftliche Zwecke und die öffentliche Wiedergabe sind gemäß § 5 Niedersächsisches Gesetz über das amtliche Vermessungswesen vom 12. Dezember 2002 (Nds. GVBl. 2003) nur mit Erlaubnis der für den Inhalt verantwortlichen Behörde zulässig.