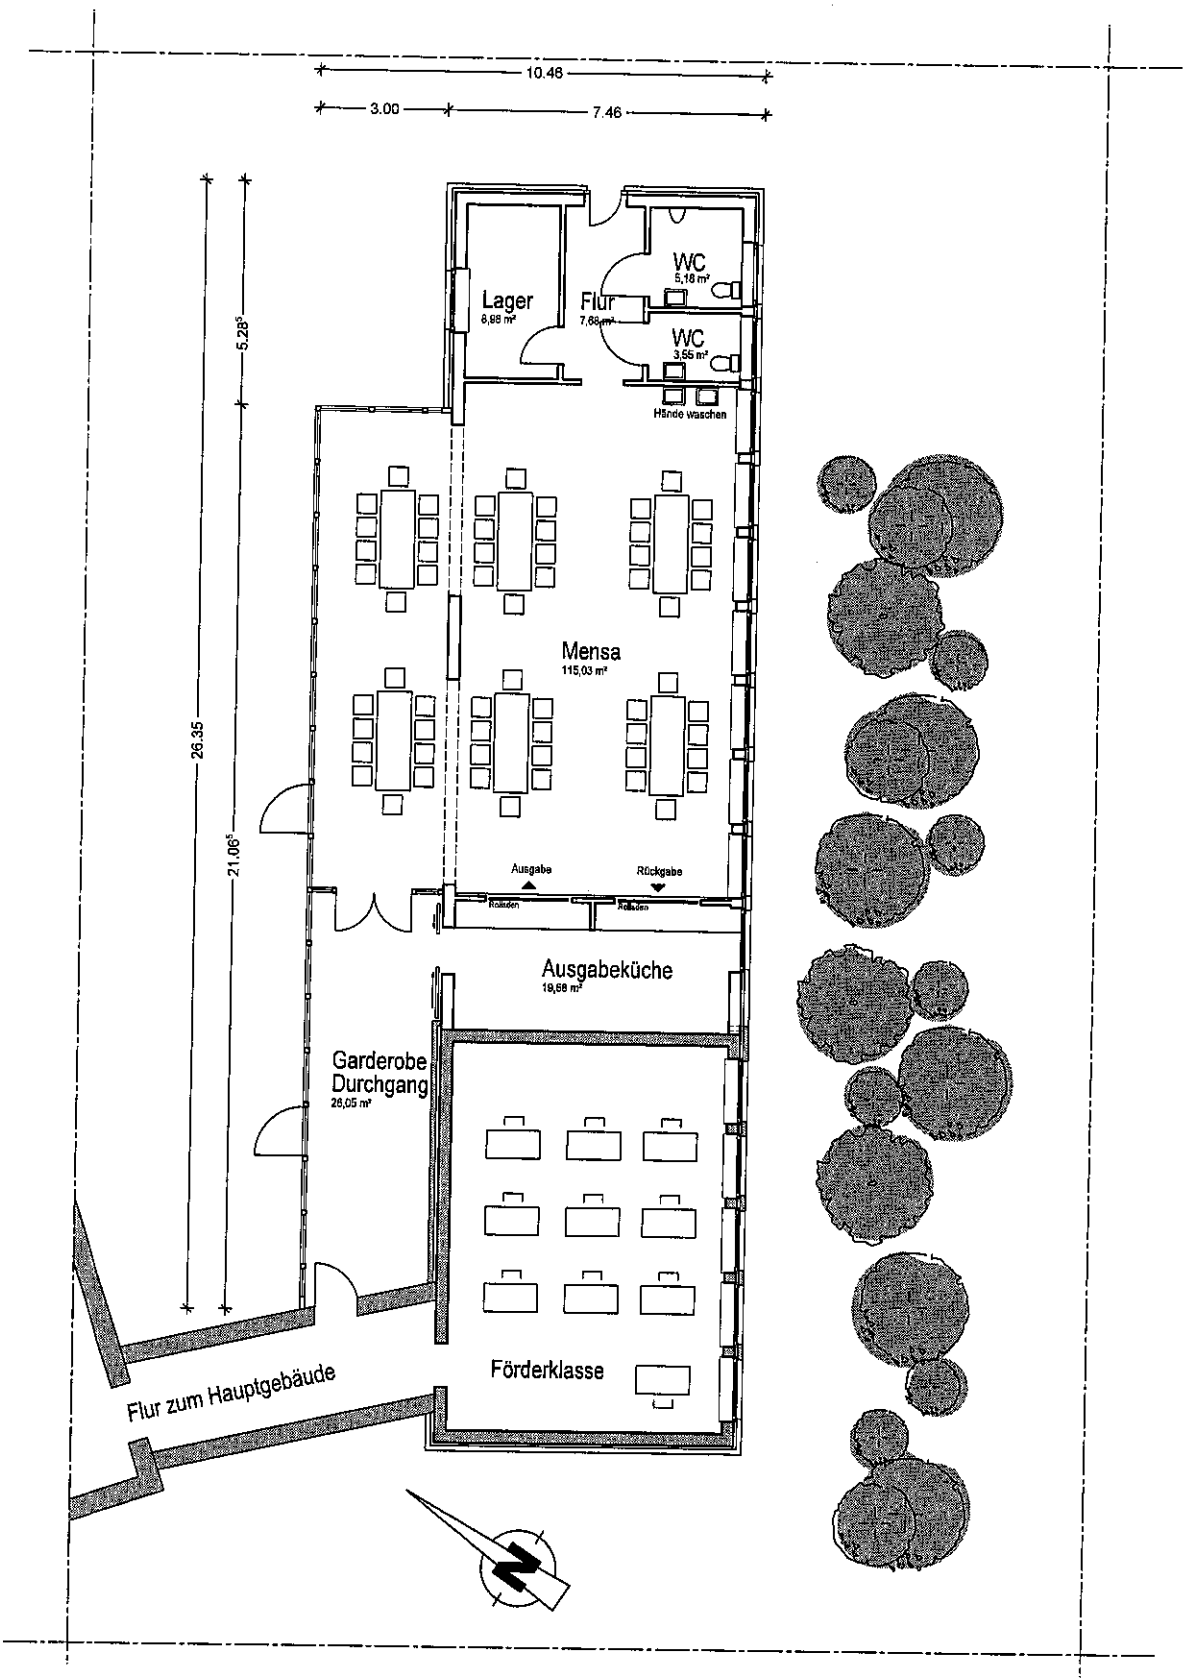
10.46
3.00
7.46
26.35
5.28
21.06
Lager
8,98 m²
Flur
7,68 m²
WC
5,16 m²
WC
3,55 m²
Hände waschen
Mensa
115,03 m²
Ausgabe
Rückgabe
Rolläden
Rolläden
Ausgabeküche
19,68 m²
Garderobe
Durchgang
26,05 m²
Förderklasse
Flur zum Hauptgebäude