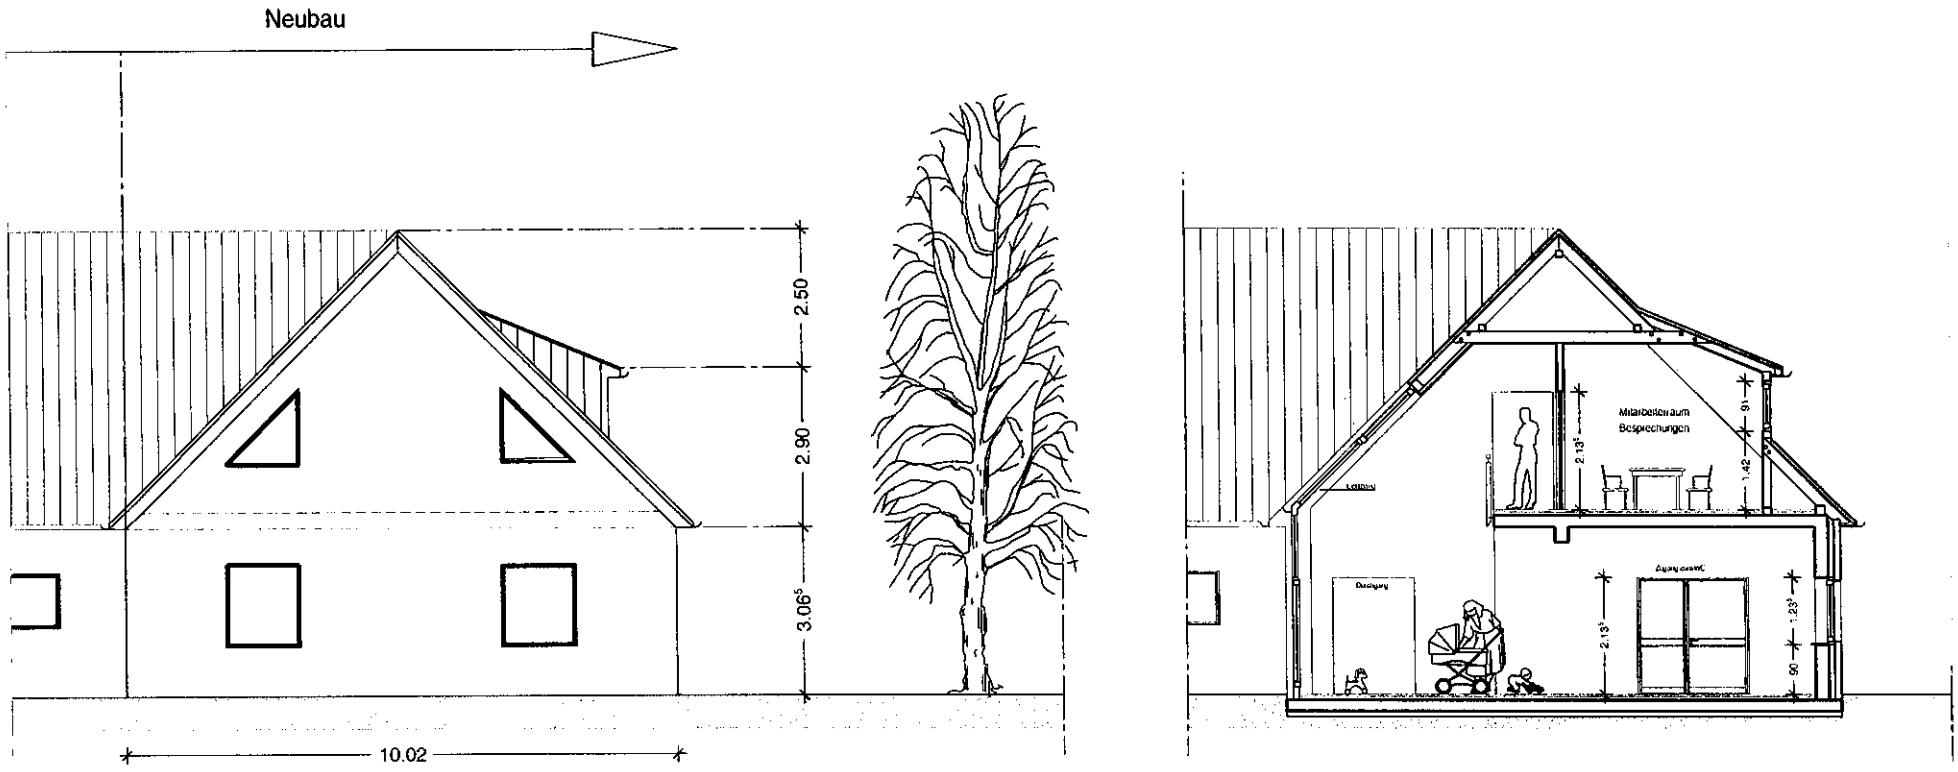


Kindergarten Hauptstr. - Anbau Kinderkrippe - Ansicht und Schnitt - M. ohne - 23.02.2009