

 Pfl. & Aco-Rinne

BETONRUND BORD 15/22/100 CM
BETONTIEFBORD 6/25/100 CM

BETONSTEINPFLASTER GRAU
GEHWEG, FISCHGRÄTVERBAND

BETONSTEINFLASTER GRAU
GRUNDSTÜCKSZUFAHRTEN, FISCHGRÄTVERBAND

GRÜNBEET / -STREIFEN

VORHANDEN HECKE

ERSTAUSBAU LEUCHTENSTANDORTE

GEPLANTE LEUCHTENSTANDORTE

[illegible]

Grundlage: Auszug aus den Geobasisdaten der Niedersächsischen Vermessungs- und Katasterverwaltung © 2018 LGLN

URheberrechte an allen Unterlagen bleiben dem Planverfasser, vervielfältigungen und Kopien (auch teilweise), sowie zugänglichmachung oder überlassung an Dritte bedürfen der besonderen genehmigung.

BAUVORHABEN

ERSCHLIESSUNG BEBAUUNGSPLAN NR. 2
BENTSTREEK. "ERWEITERUNG BRUTHÖRN"

BAUHERR / AUFTRAGGEBER
GEMEINDE FRIEDEBURG

PLANINHALT	MASSTAB
LAGEPLAN	1:500


PROJEKT-NR.	PROJEKT-UG.	BEARBETTUNG	GEPRÜFT	PLANSTAND	BLATT	ANL.-NR.
11472	ÖLLENGERES	CO/SK		ENTWURF		
PLANBEZEICHNUNG						
11472_TBA_3_PL_LP_0501				DATUM	INDEX	INDEX-DATUM
				21.01.2020		

PLANVERFASSEN

Thalen Consult GmbH

Sitz der Gesellschaft: Unwaldstr. 39 26340 Neuenburg Tel: 0 44 52-9 16-0 Fax: 0 44 52-9 16-1 101 E-Mail: info@thalen.de

TIEFBAU / INFRASTRUKTUR

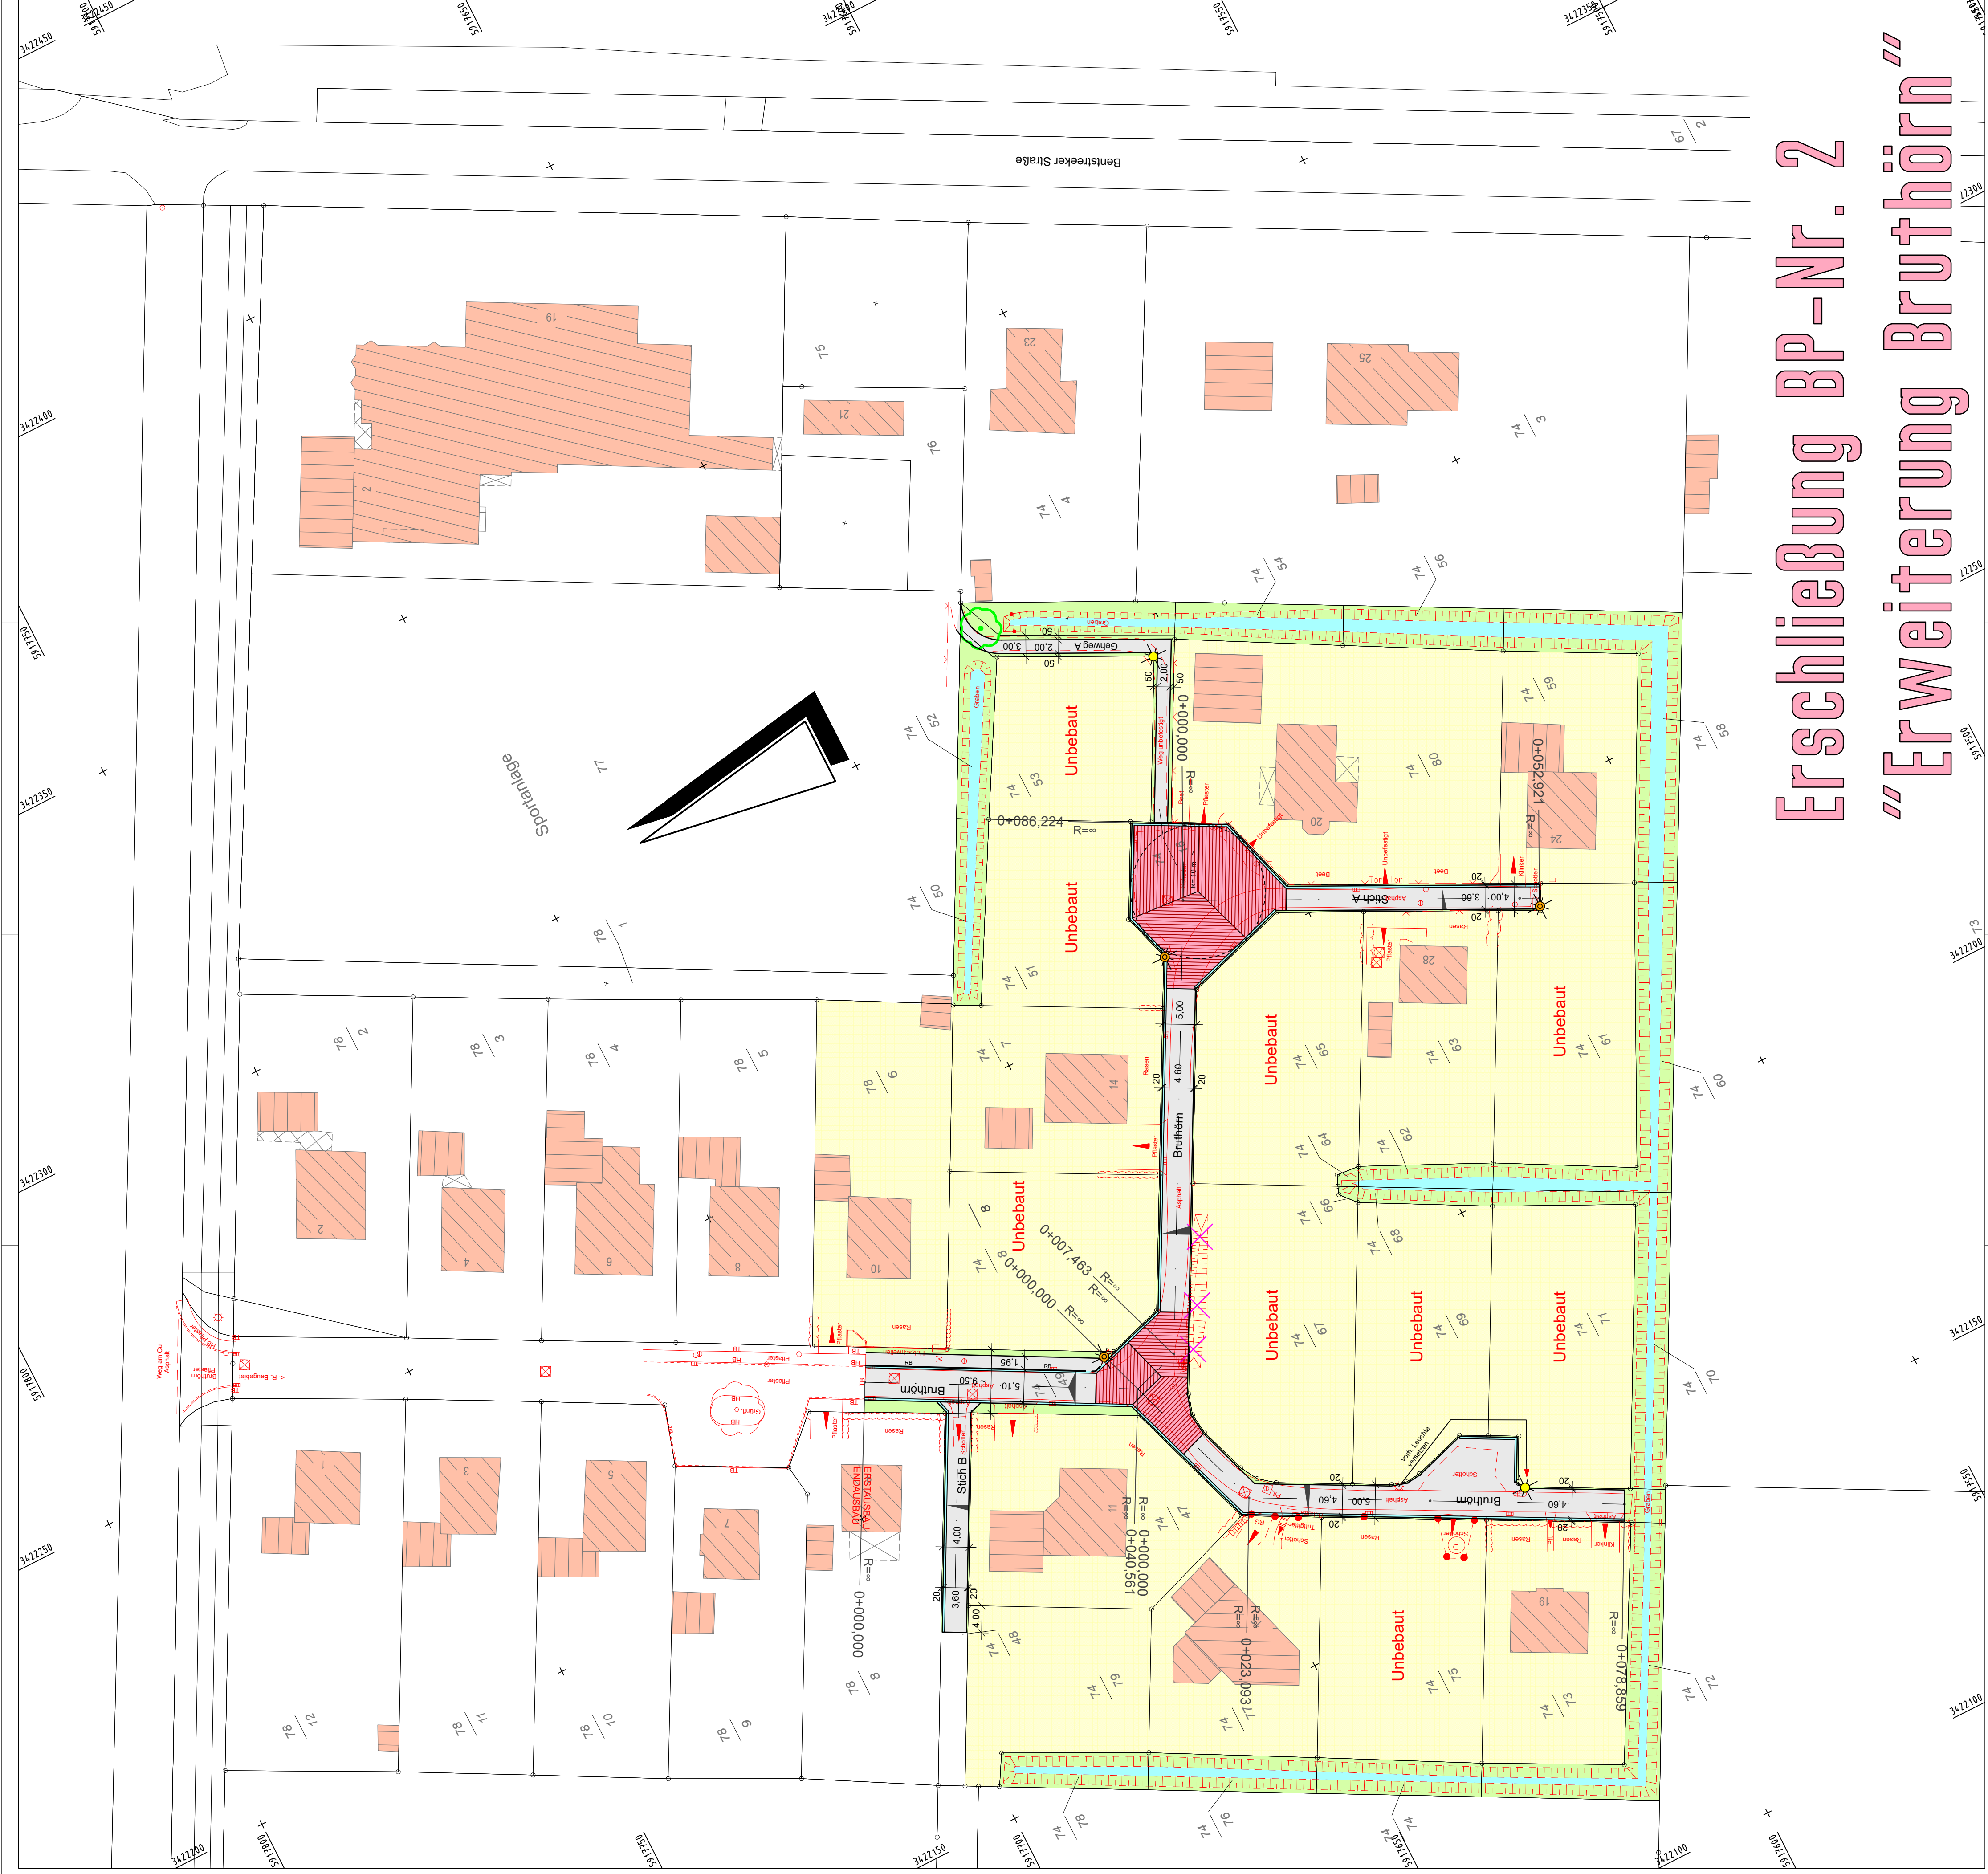

Erschließung BP-Nr. 2 "Erweiterung Bruthörn"