


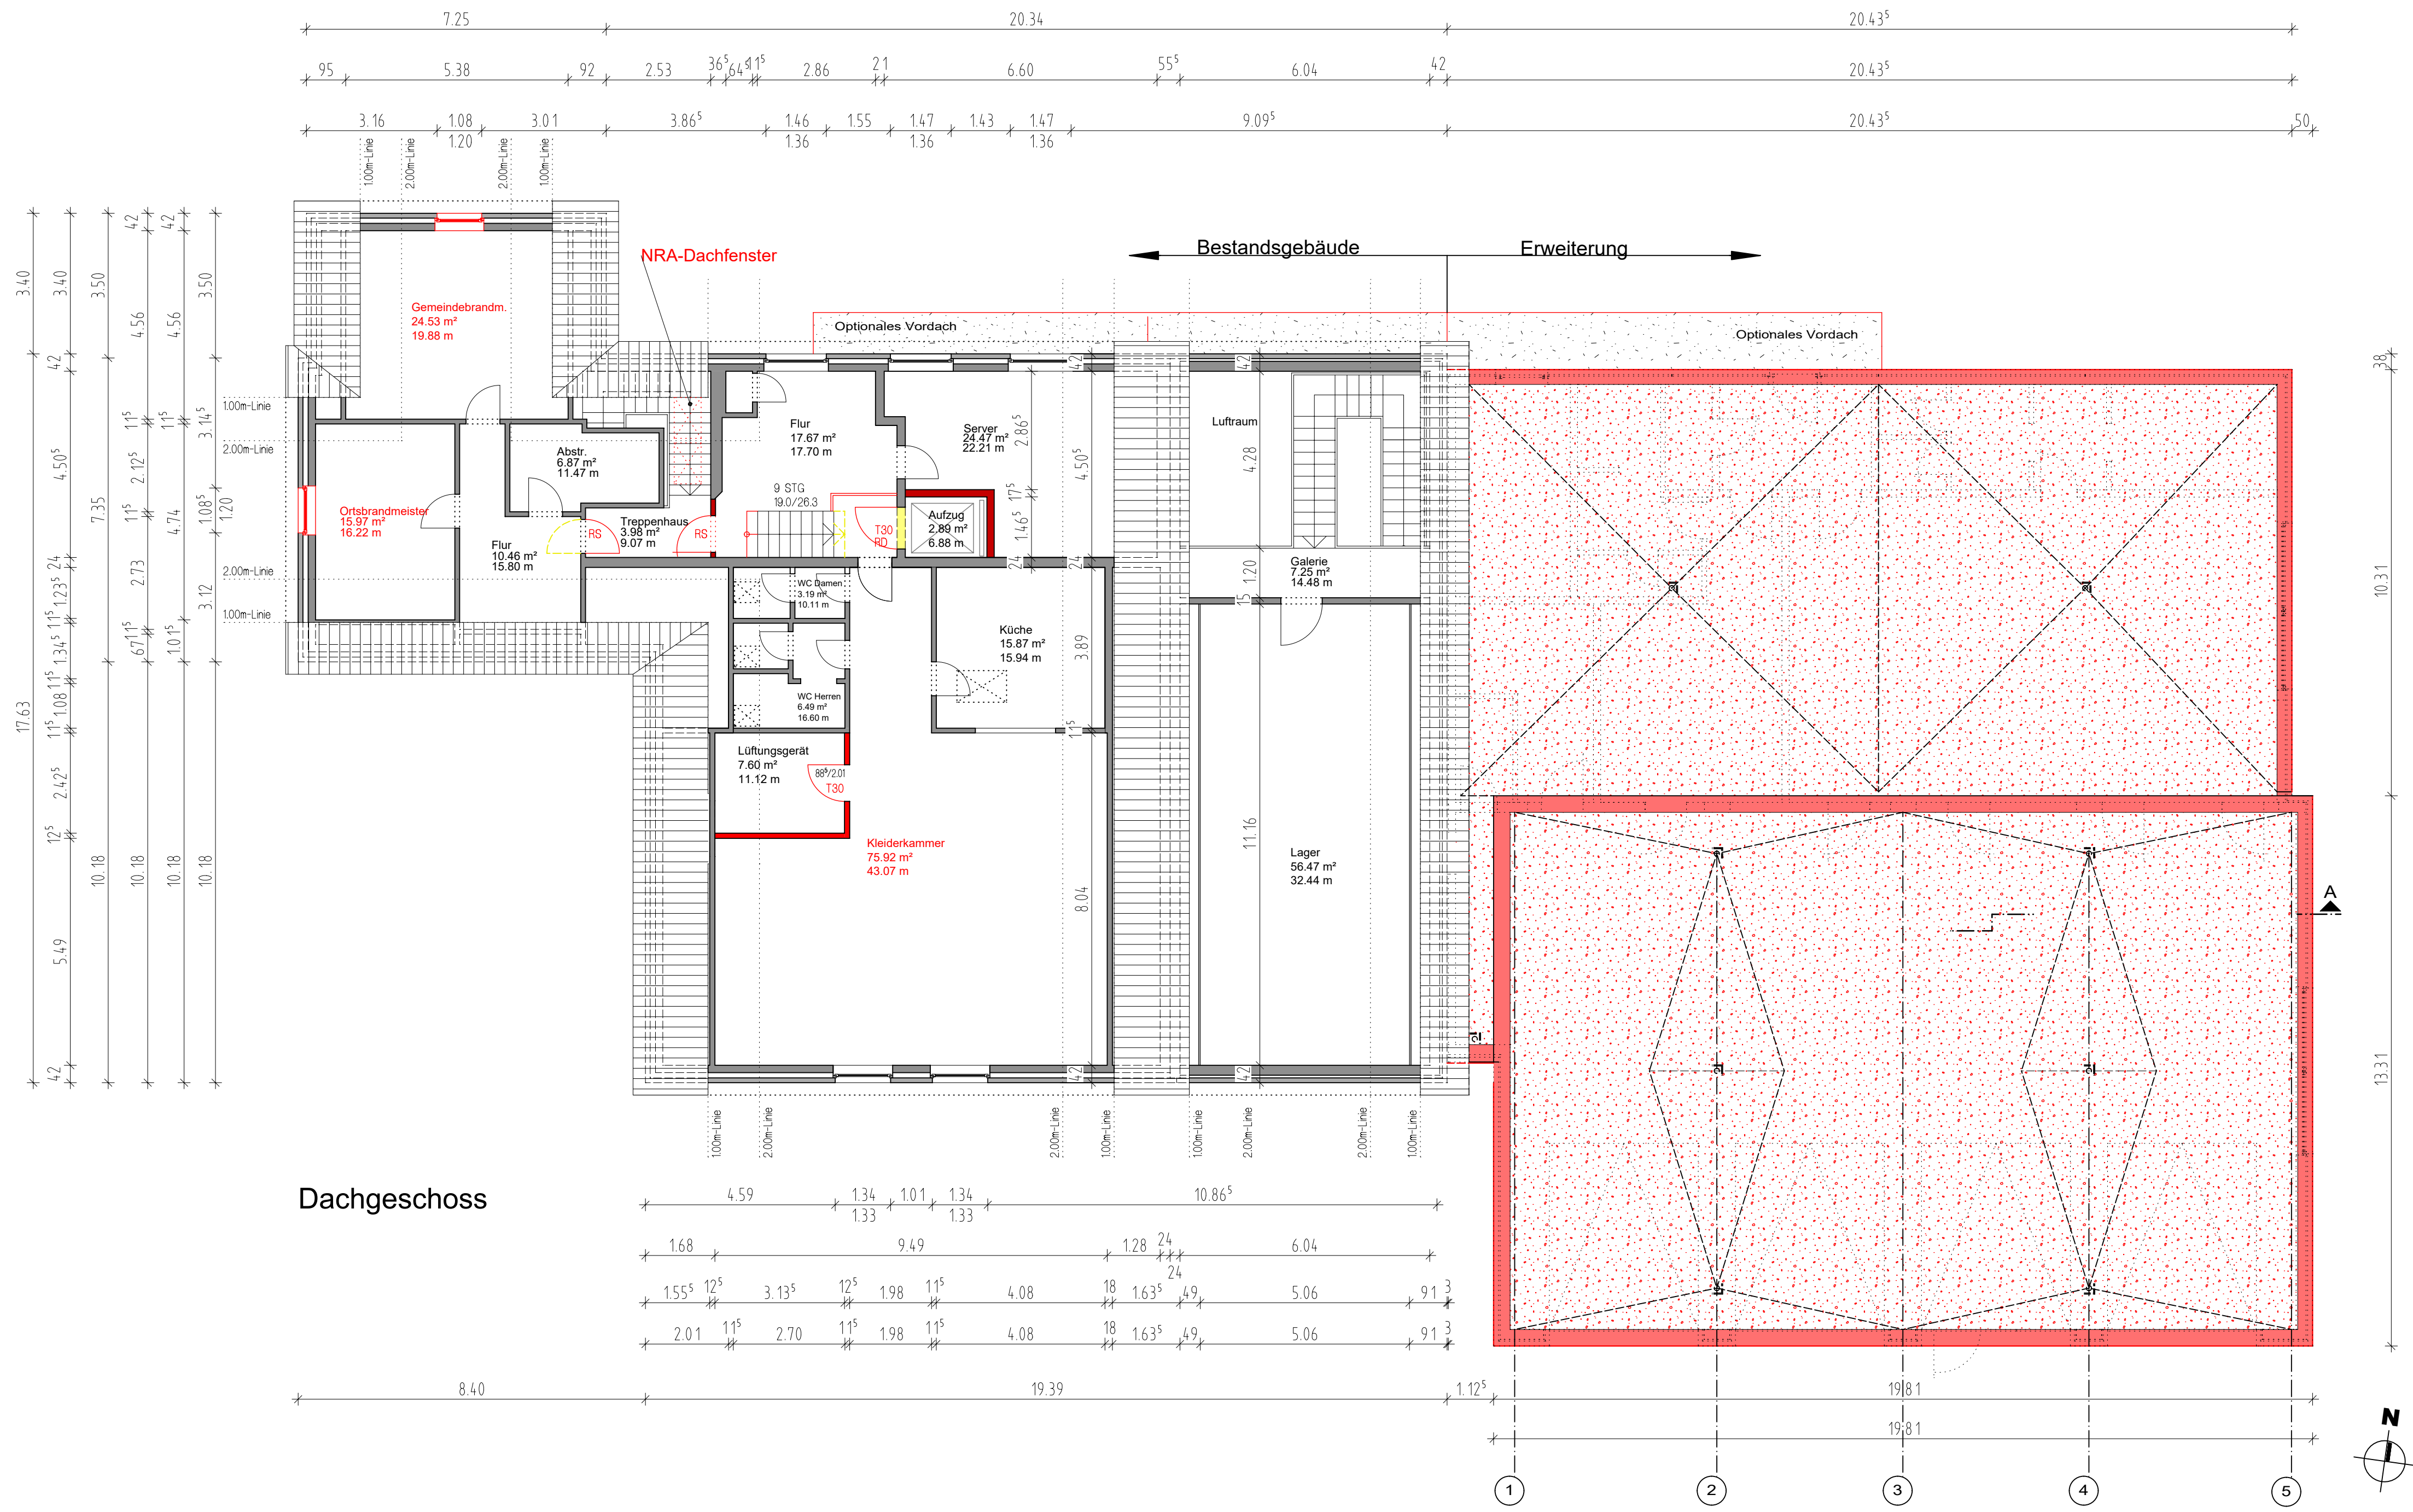

- legende
- bestand
 - neu
 - abbruch

diese zeichnung ist urheberrechtlich geschützt. ohne schriftliche genehmigung darf sie weder kopiert, vervielfältigt oder dritten personen mitgeteilt oder zugänglich gemacht werden.

3ing

architektur + ingenieur büro

freimuth | steinhoff | gmbh

georgswall 10
26603 aurich
tel 04941 60408-0
fax 04941 60408-11
info@3ing.de / www.3ing.de

projekt nr.
19BK001

objekt erweiterung der feuerwehr in friedeburg, schützenweg 3				
bauherr gemeinde friedeburg schützenweg 3 28446 friedeburg		planer 3ing gmbh, freimuth-steinhoff georgswall 10, 26603 aurich tel. 04941 60408-0 fax -11		
unterschrift		unterschrift		

plan dachgeschoss		projekt nr. 19BK001		
gezeichnet e. wiechmann	datum 16.11.2020 gea. 16.03.2021	maßstab 1:100	nen-plannr 0043	blatt nr. index ep02