


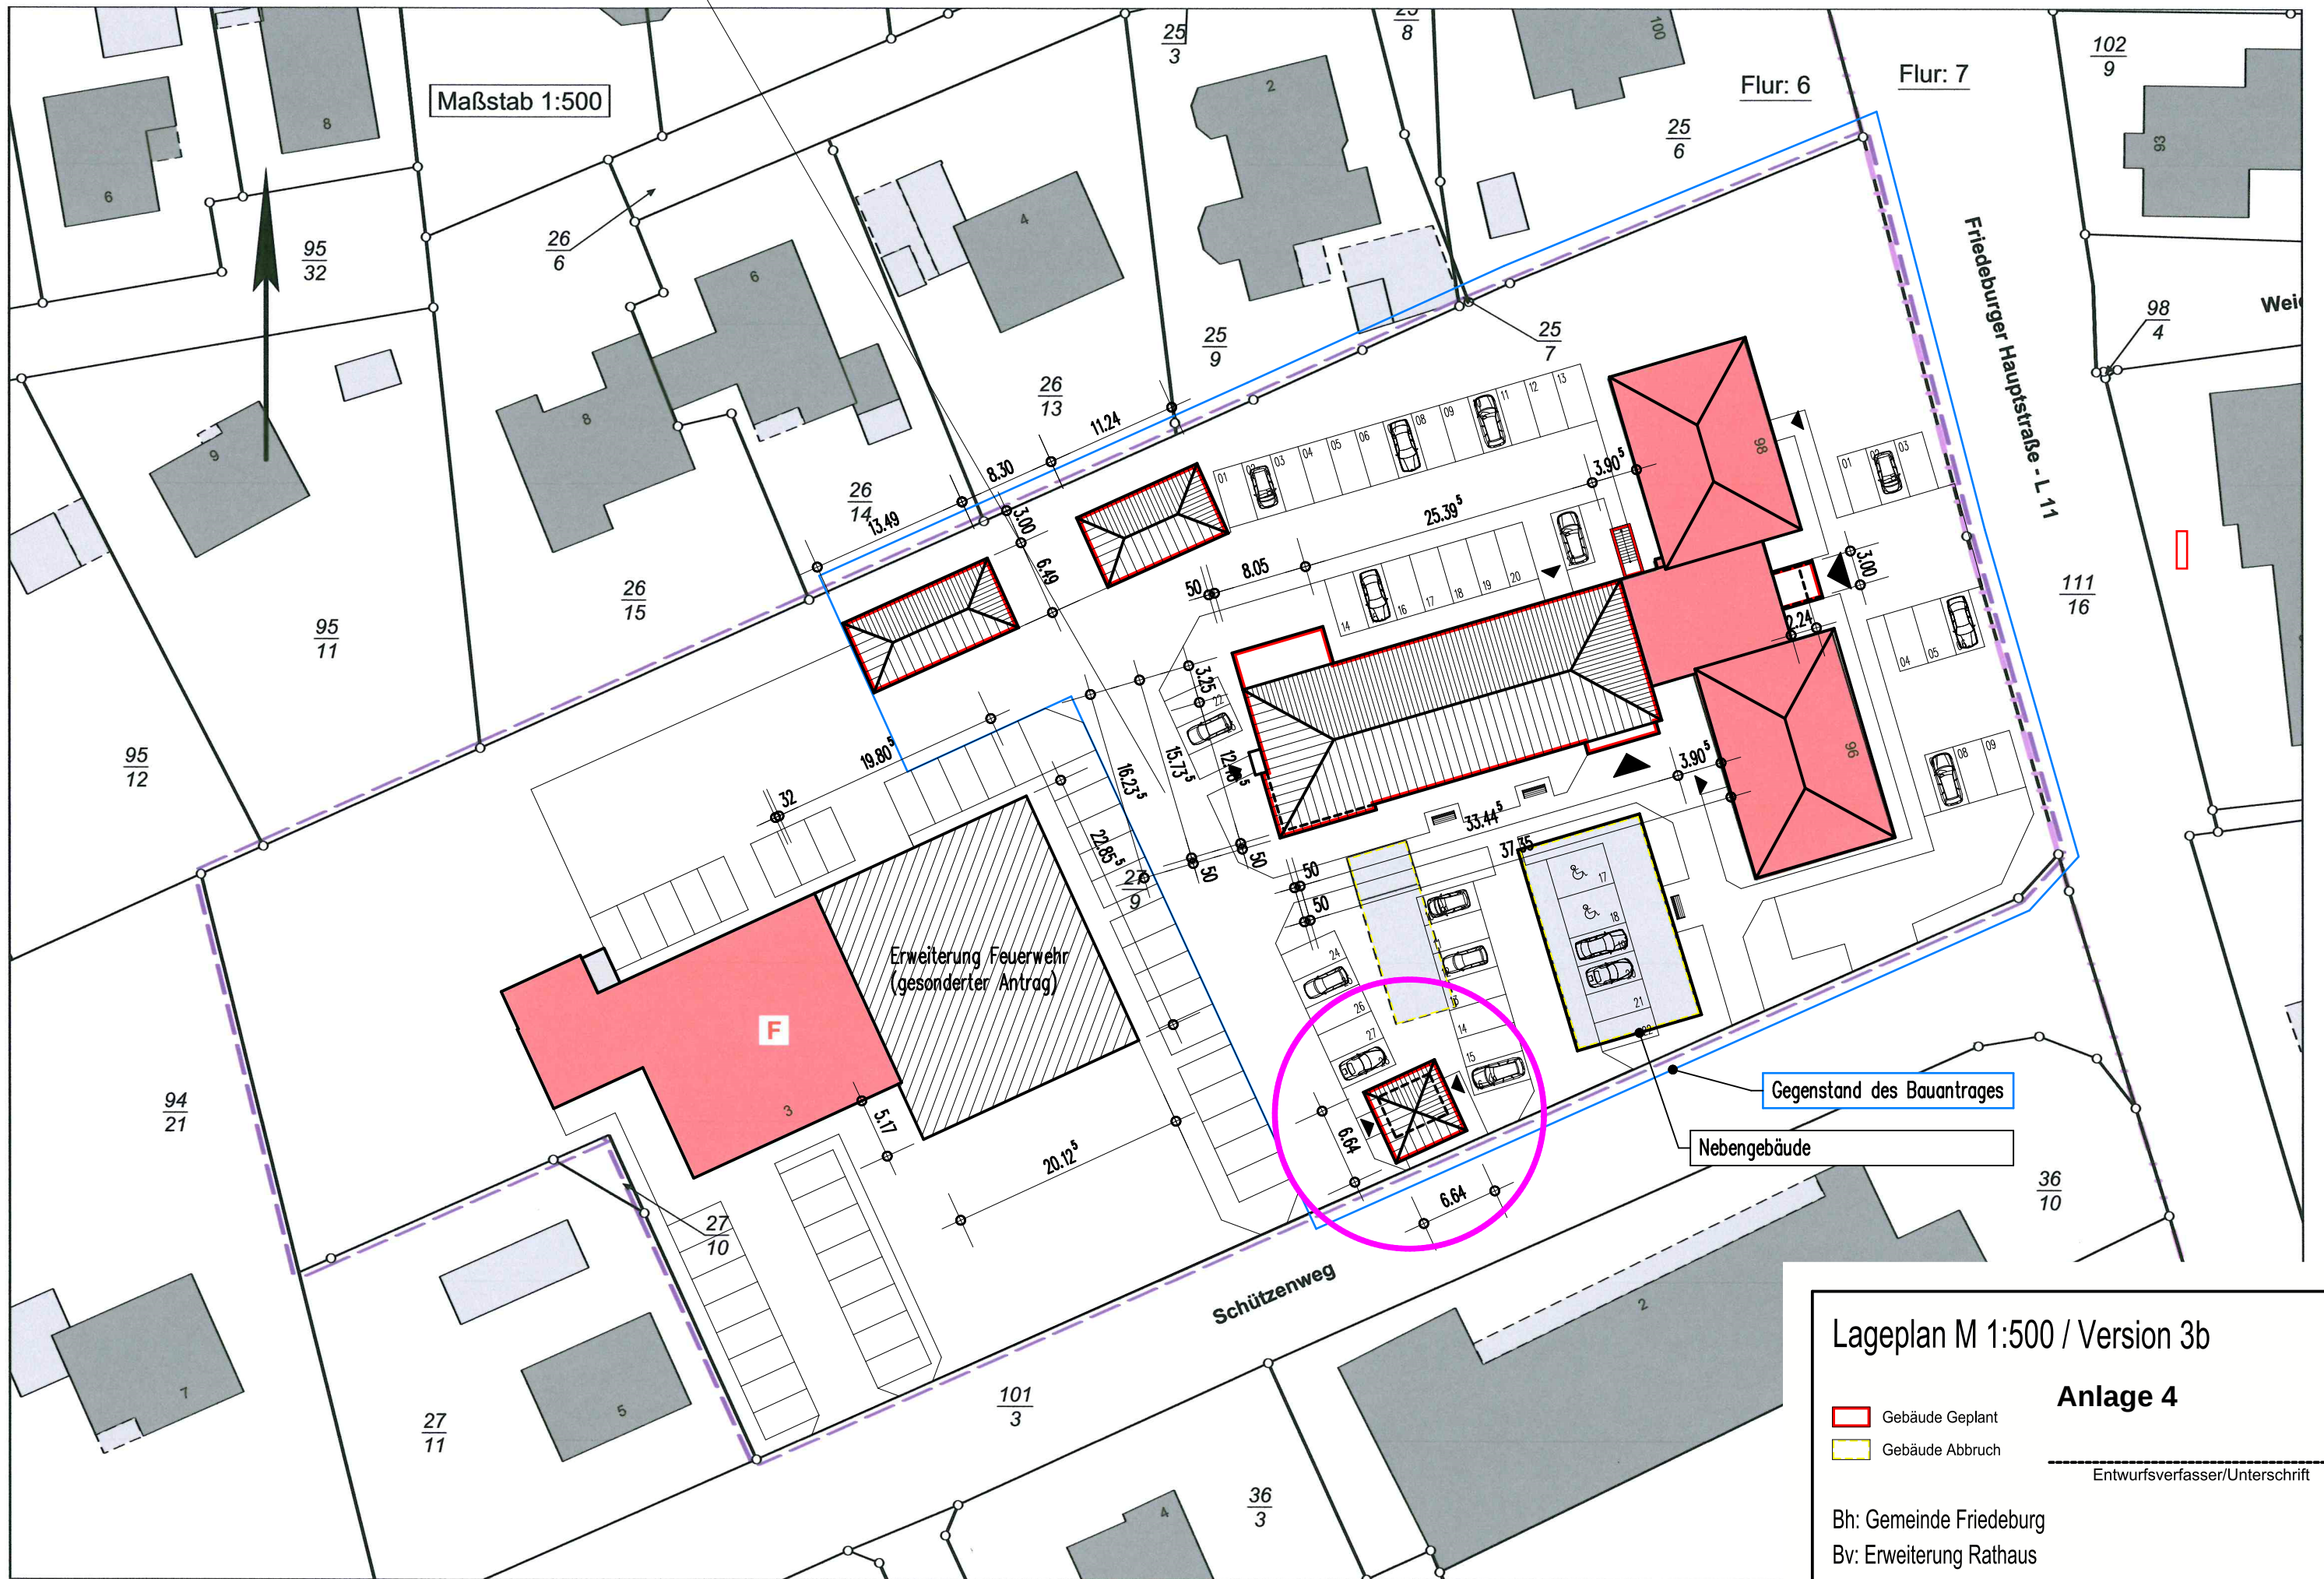

Lageplan M 1:500 / Version 3b

Anlage 4

- Gebäude Geplant
- Gebäude Abbruch

Entwurfsverfasser/Unterschrift

Bh: Gemeinde Friedeburg
Bv: Erweiterung Rathaus
Projektnummer: 18/2014 Datum : 23.12.2020 Gez.: Mö