


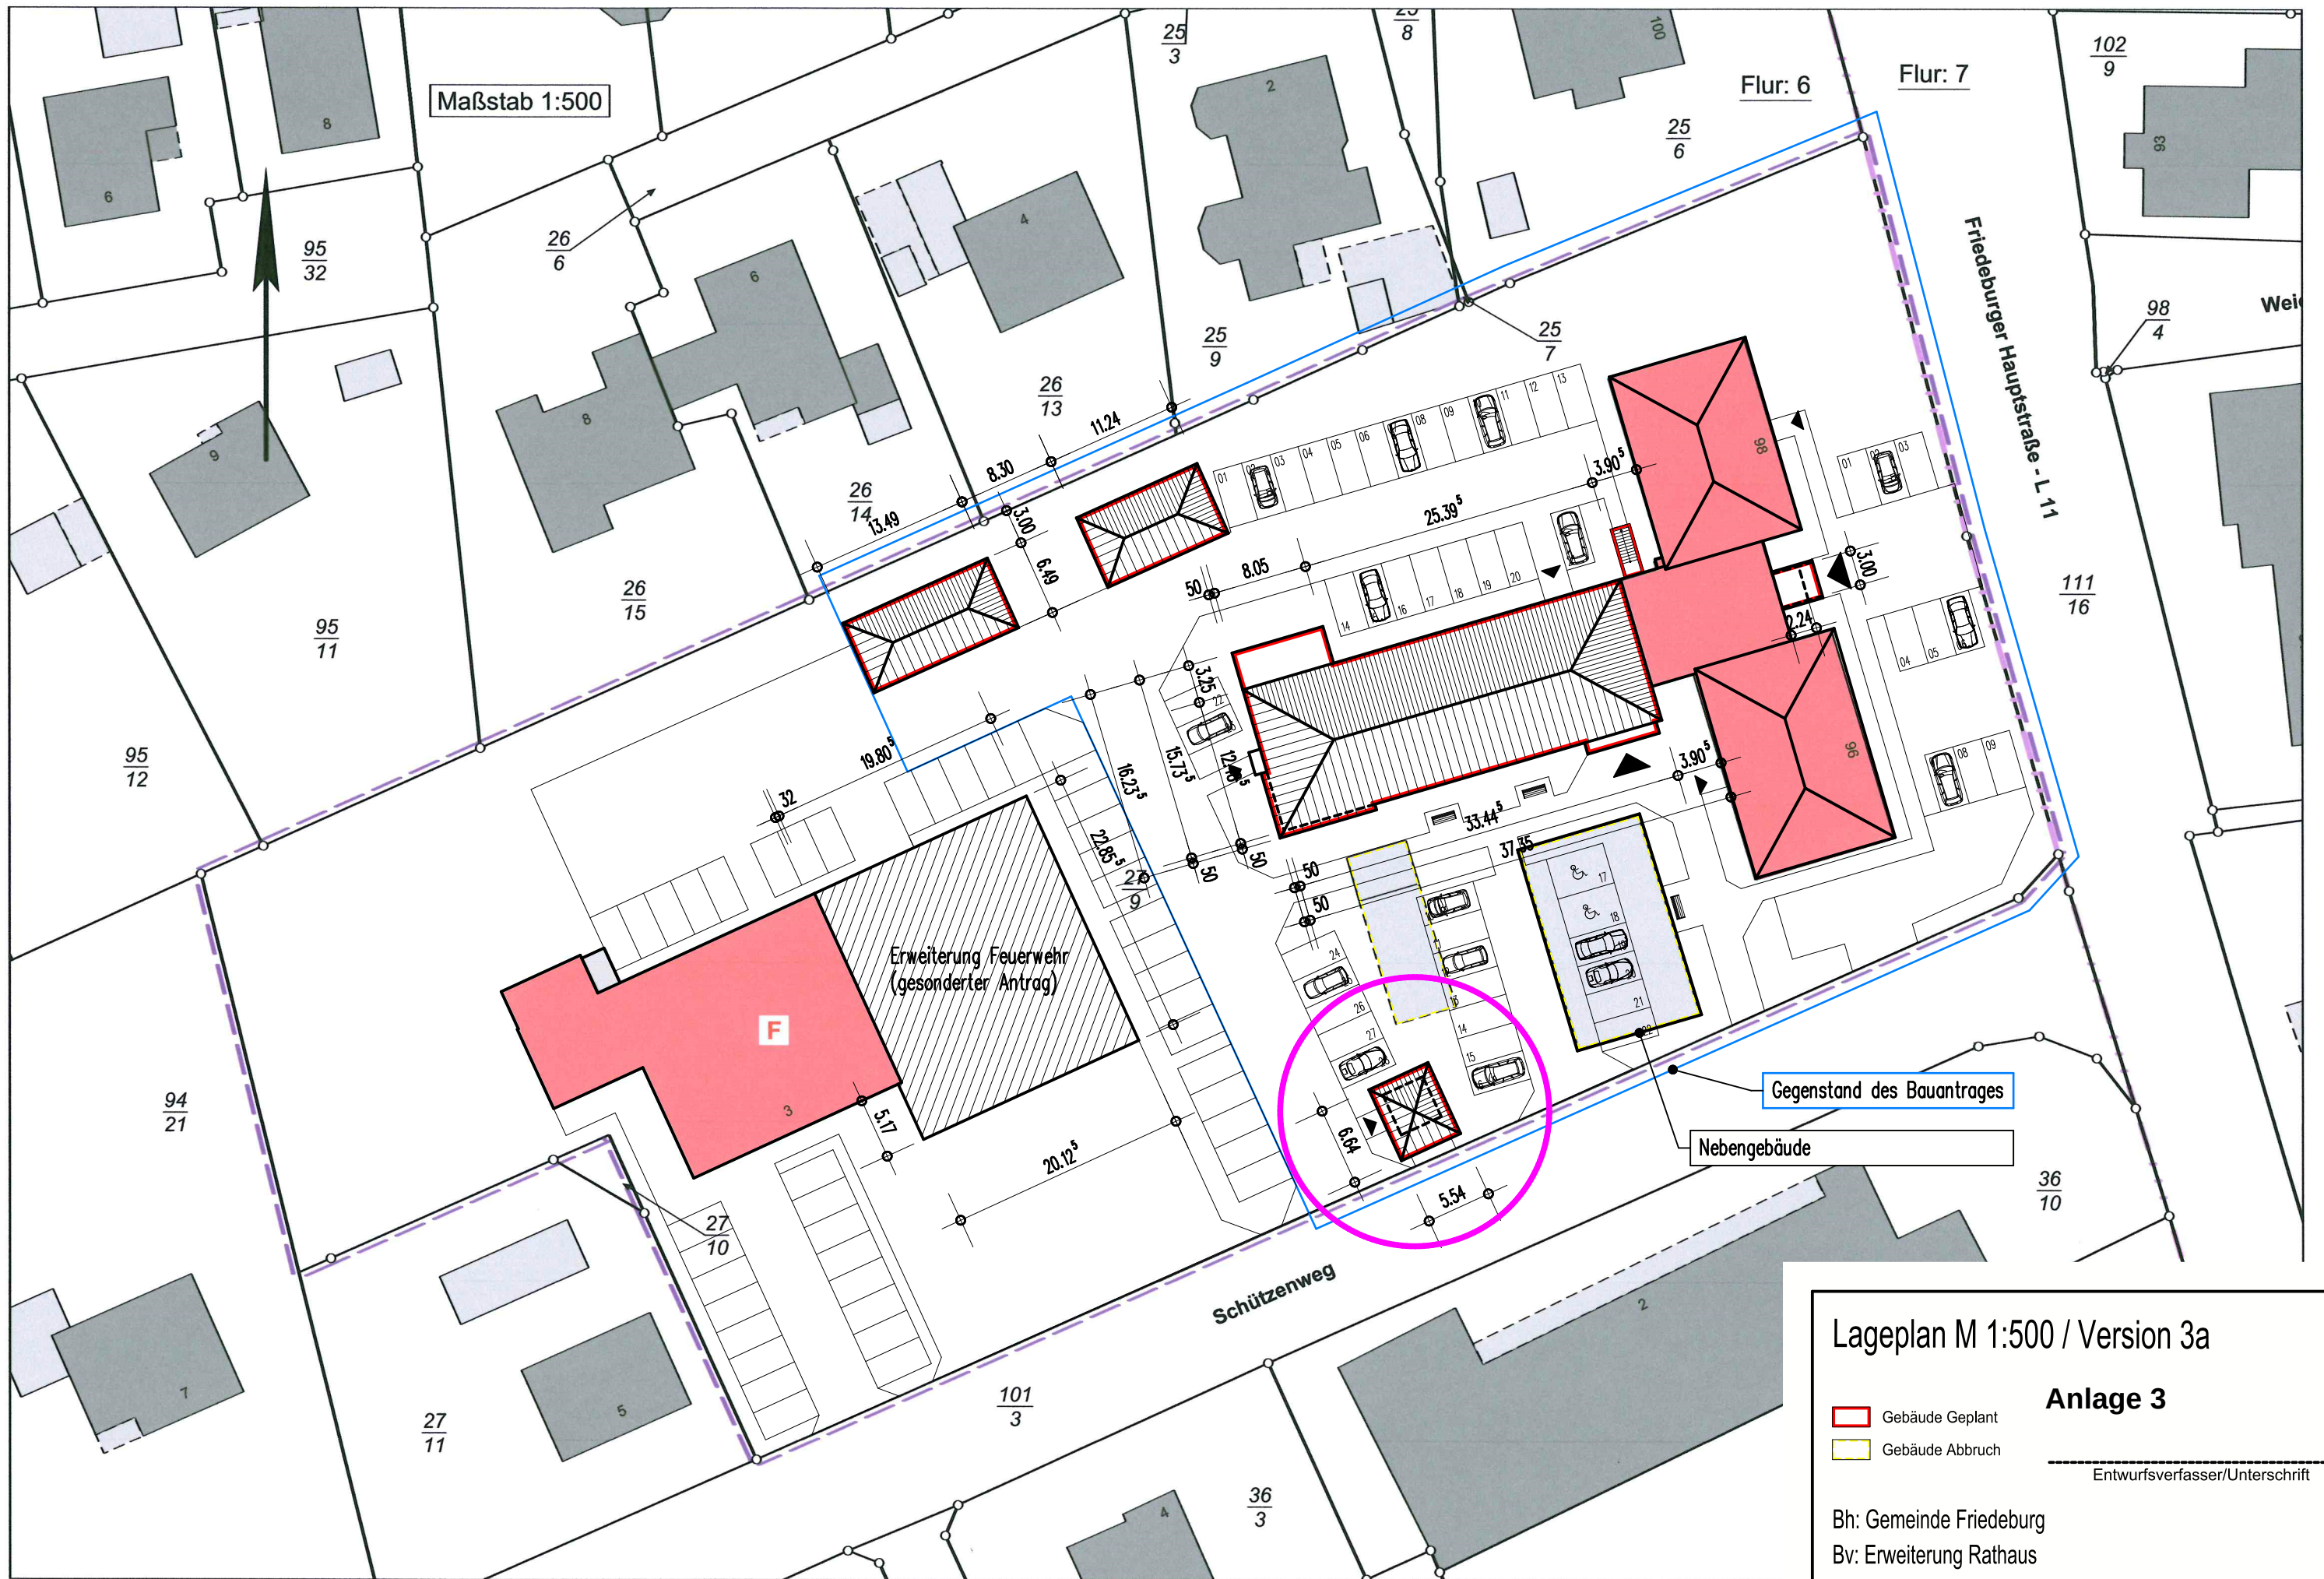

Lageplan M 1:500 / Version 3a

Anlage 3

- Gebäude Geplant
- Gebäude Abbruch

Entwurfsverfasser/Unterschrift

Bh: Gemeinde Friedeburg

Bv: Erweiterung Rathaus

Projektnummer: 18/2014

Datum : 23.12.2020

Gez.: Mö