


Erdgeschoss m. 1:100



Dachgeschoss m. 1:100

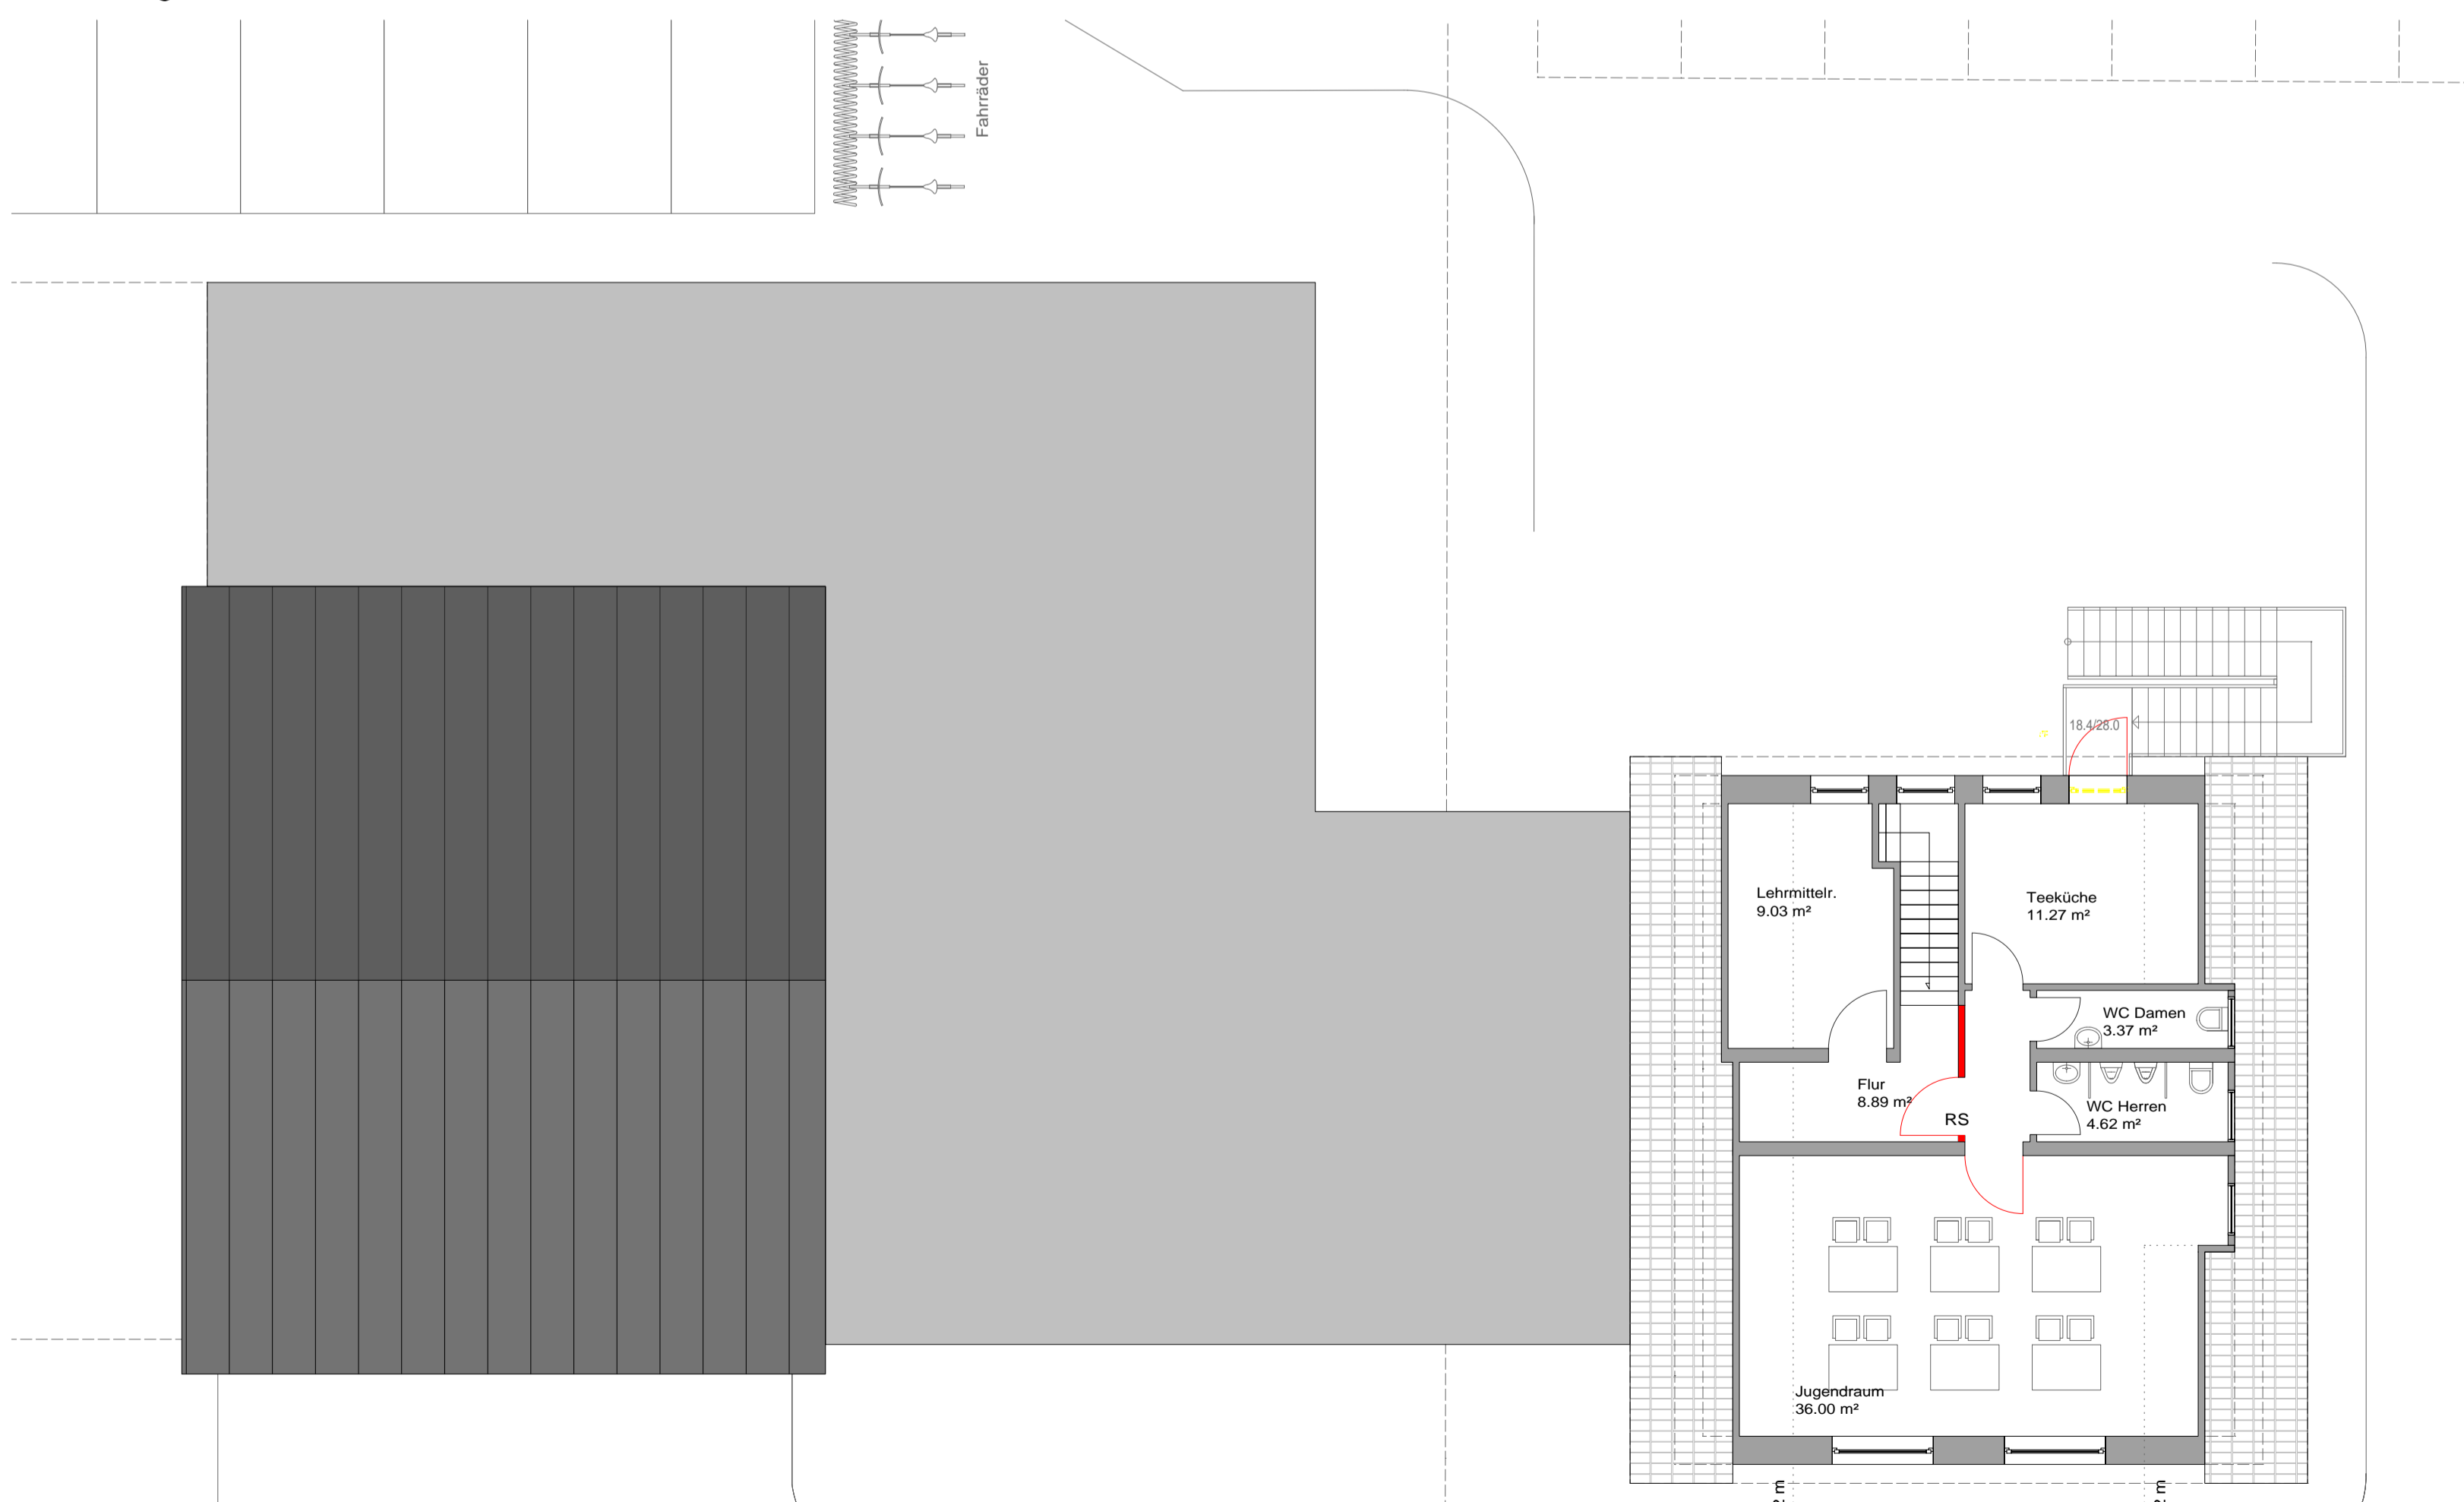

Lageplan m. 1:200

alle Maße sind vom ausführenden Unternehmen eigenverantwortlich zu prüfen und mit dem Bauherrn abzustimmen.

diese Zeichnung ist urheberrechtlich geschützt, ohne schriftliche Genehmigung darf sie weder kopiert, vervielfältigt oder dritten Personen mitgeteilt oder zugänglich gemacht werden.

3ing architektur + ingenieur büro
 georgswall 10
 26603 aurich
 tel 04941 60408-0
 fax 04941 60408-11
 info@3ing.de / www.3ing.de

objekt Erweiterung der Feuerwehr Reepsholt			
bauherr		planer 3ing gmbh, freimuth+steinhoff georgswall 10, 26603 aurich tel. 04941 60408-0 fax -11	
unterschrift		unterschrift	
pan Lageplan / Erdgeschoss / Dachgeschoss (Var 2)		projekt nr.	
gezeichnet	datum 12.07.2021	maßstab --	non-plannr. 0060
		blatt nr. L 01	index