


P:\Projekte\2019\03935002 DW BBG Nr. 1\Horsten\04\CAD\arc2d\03935002-04-L-004_Lageplan Planung.dwg

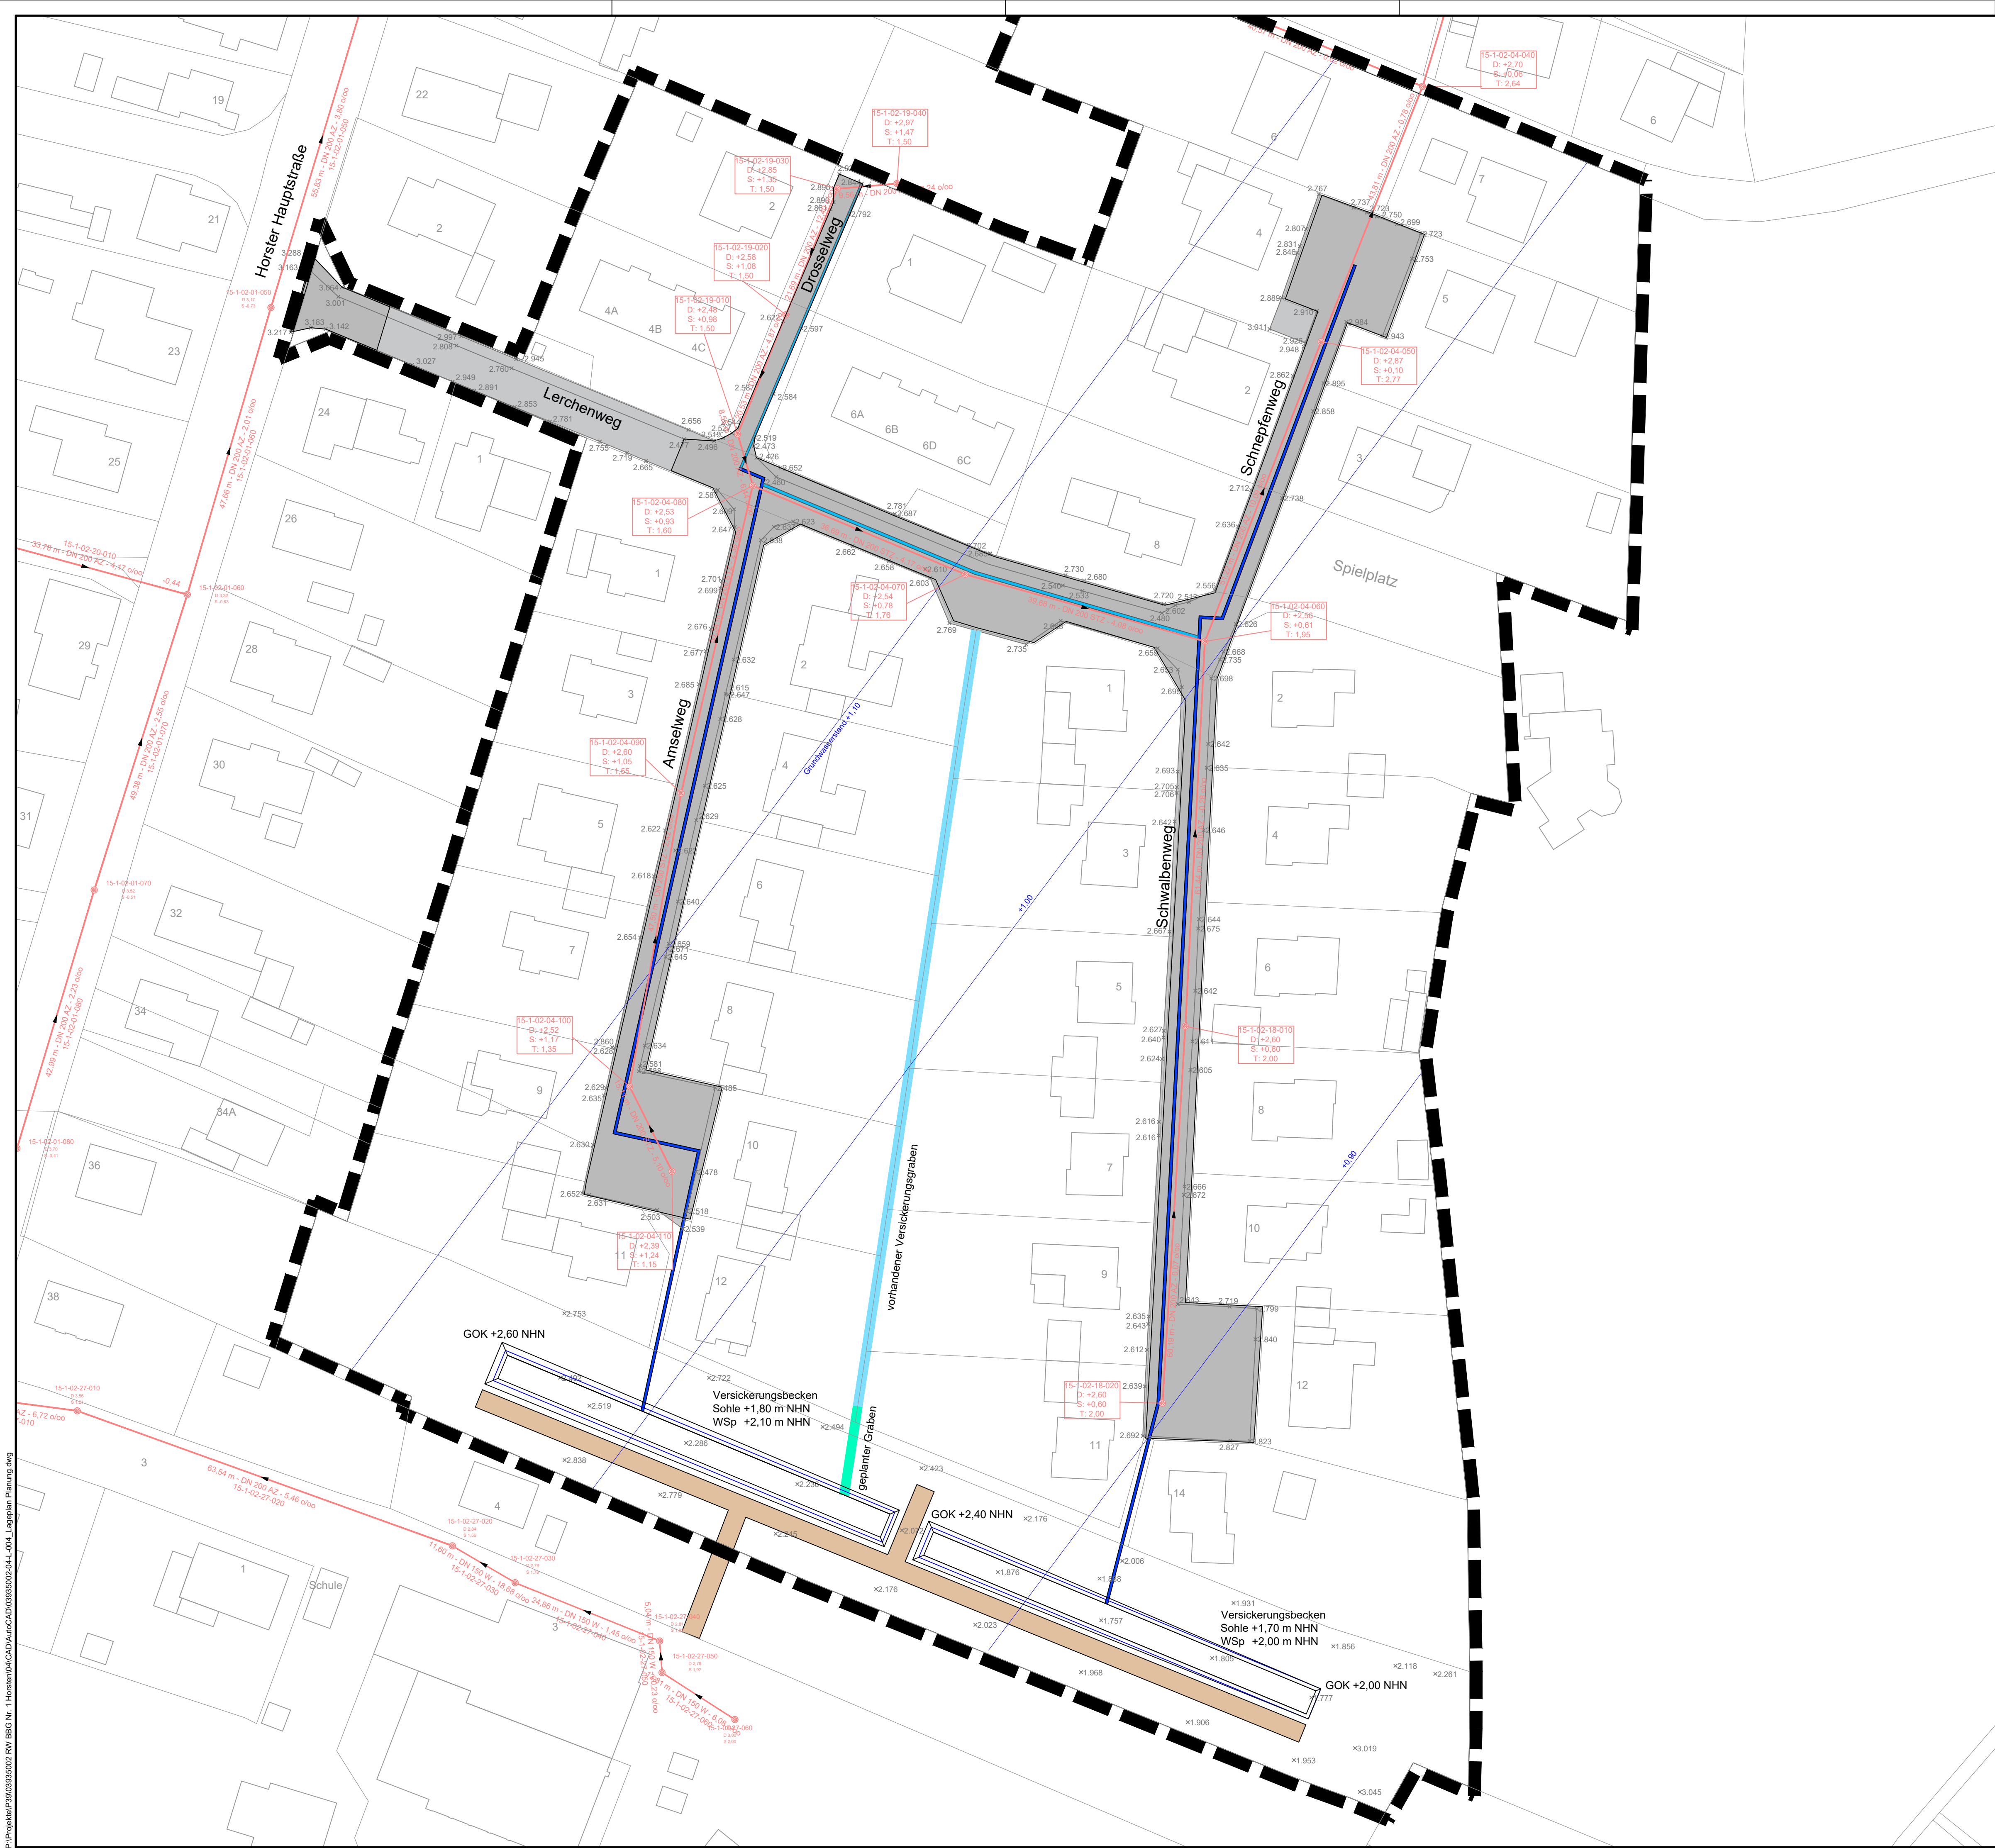

Legende

Bestand:

- Pflasterfläche
- Graben
- Schmutzwasserkanal

Planung:

- Planungsbereich
- Kastenrinne
- Gosse
- Zufahrt / Räumstreifen
- Pflasterfläche
- Graben

Anlage zu Drucksache
Nr. 2023-088

Index	Änderung	gez./bearb.	geprüft Datum
Gemeinde Friedeburg Friedeburger Hauptstraße 96 Tel. 04465 806 0 26446 Friedeburg Fax. 04465 806 77			
Projekt Oberflächenentwässerung Bebauungsgebiet Nr. 1, Horsten			
Darstellung Lageplan Planung			
Leistungsphase Genehmigungsplanung			
Entwurfsverfasser		Bauherr	
Aurich.			
Ort, Datum	Unterschrift	Ort, Datum	Unterschrift
BORN ERMEL Ingenieure Dr. Born - Dr. Ermel GmbH Büro Ostfriesland Tjückkampstraße 12 · 26605 Aurich Tel. (04941) 1793-0 · Fax (04941) 1793-66 ostr@born-ermel.de · www.born-ermel.de		Maßstab	Datum Name
		1:500	gez. 28.09.2023 NV
			bearb. 28.09.2023 HH
Datei: siehe linken Planrand		Originalgröße: 841x591	
Zeichnungs-Nr.		03935002-04-L-004	